

COMUNE DI SAN FELICE s/P PROVINCIA DI MODENA

OGGETTO: VARIANTE DI ASSESTAMENTO NON SOSTANZIALE - COMPARTO PUA 1\_3

PROPRIETA': F.lli Baraldi s.p.a.; Immobiliare Repubblica S.R.L.; MAXI-DI s.r.l.; Sig.ra Cardinali Nada Trade SRL

Arch. Alessandro Cabrini  
Via V. Veneto, 56 - Ostiglia - Mn  
Tel. 0386.32351 - Cell. 335.221734  
mail: arch.cabrini@gmail.com  
n.ro Iscr. Ord. Architetti MN 262

Geom. Marco Baraldi  
Via V. Veneto, 56 - Ostiglia - Mn  
Tel. 0386.32351 - Cell. 349.4671809  
mail: geom.baraldi@gmail.com  
n.ro Iscr. Collegio Geometri Mn 2363




CBL ENGINEERING SRL società di ingegneria e architettura

CAPOGRUPPO: Arch. Alessandro Cabrini  
COORDINATORE TECNICO: Geom. Marco Baraldi  
COORDINATORE AMMINISTRATIVO: Rag. Franco Creola  
PROGETTAZIONE E D.L. ARCHITETTONICA: Arch. Alessandro Cabrini  
PROGETTAZIONE E D.L. DELLE STRUTTURE: .....  
PROGETTAZIONE E D.L. IMPIANTI TERMO-TECNICI: ETA PROJECT  
PROGETTAZIONE E D.L. IMPIANTI ELETTRICI: ETA PROJECT  
GRUPPO DI LAVORO: Arch. Valentina Roveri  
Arch. Paes. Jolanta Grochal  
Arch. Irene Giulia Soave  
Arch. Matteo Fontana

TAVOLA ELABORATI SCALA  
**i. 50** PROGETTO IMPIANTI TECNICI - RETE TELEFONIA 1:500  
ARCHITETTONICO

EMISSIONE: 10/05/2012 REV.1 09/07/2015 REV.2 01/12/2015 REV.3 REV.4

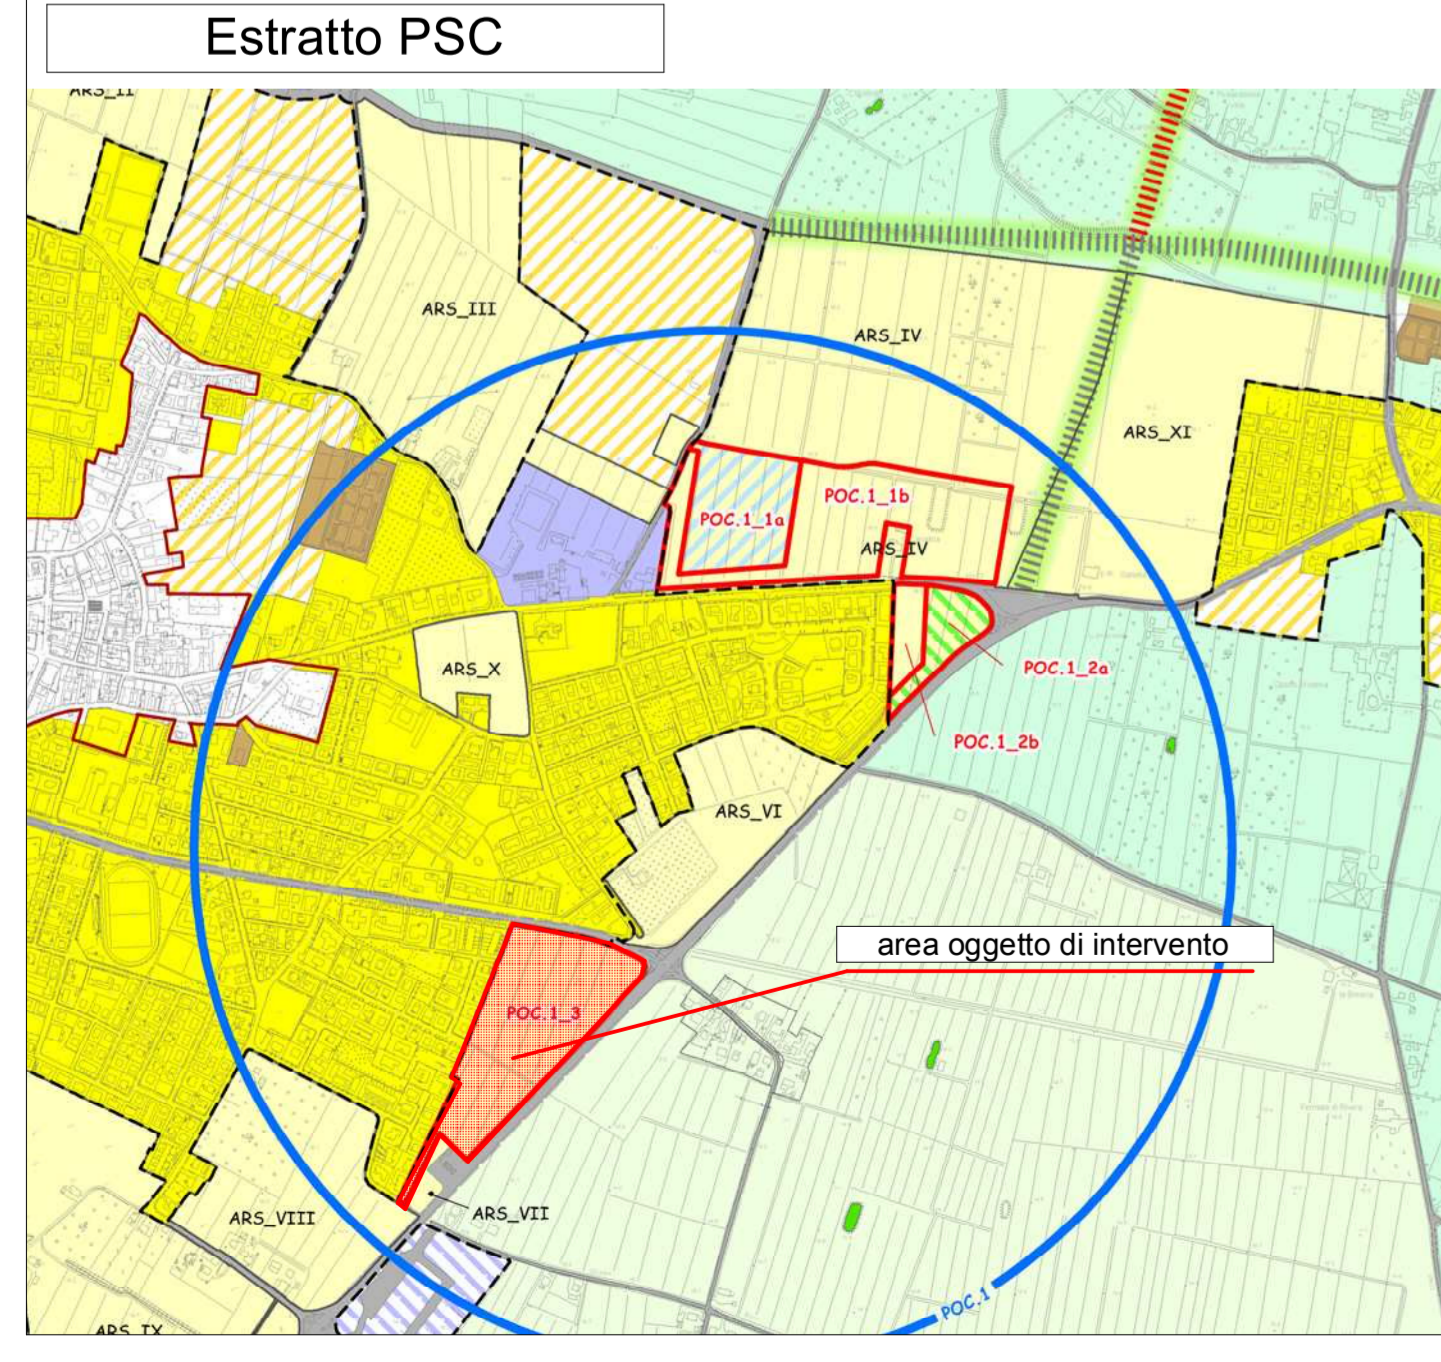

Rete Telefonica, Scala 1:500

**Legenda:**

- Limite del comparto
- Lotti edificabili
- Tracciato tubazione
- Pozzetto 40x40
- Pozzetto 90x70
- Pozzetto 125x80
- Maxipozzetto
- Colonnina
- Armadietto
- Armadio

