

COMUNE DI SAN FELICE s/P PROVINCIA DI MODENA

OGGETTO: VARIANTE DI ASSESTAMENTO NON SOSTANZIALE - COMPARTO PUA 1_3

PROPRIETA': F.III Baraldi s.p.a.; Immobiliare Repubblica S.R.L.; MAXI-DI s.r.l.; Sig.ra Cardinali Nada Trade SRL




Arch. Alessandro Cabrini Via V. Veneto, 56 - Ostiglia - Mn Tel. 0386.32351 - Cell. 335.221734 mail: arch.cabrini@gmail.com n.ro Iscr. Ord. Architetti Mn 262

Geom. Marco Baraldi Via V. Veneto, 56 - Ostiglia - Mn Tel. 0386.32351 - Cell. 349.4671809 mail: geom.baraldi@gmail.com n.ro Iscr. Collegio Geometri Mn 2363

CAPOGRUPPO: Arch. Alessandro Cabrini COORDINATORE TECNICO: Geom. Marco Baraldi COORDINATORE AMMINISTRATIVO: Rag. Franco Creola PROGETTAZIONE E D.L. ARCHITETTONICA: Arch. Alessandro Cabrini PROGETTAZIONE E D.L. DELLE STRUTTURE: ETA PROJECT PROGETTAZIONE E D.L. IMPIANTI TERMO-TECNICI: ETA PROJECT PROGETTAZIONE E D.L. IMPIANTI ELETTRICI: ETA PROJECT GRUPPO DI LAVORO: Arch. Valentina Roveri Arch. Paes. Jolanta Grochal Arch. Irene Giulia Soave Arch. Matteo Fontana

TAVOLA ELABORATI PROGETTO IMPIANTI TECNICI - RETE ILLUMINAZIONE PUBBLICA SCALA 1:500

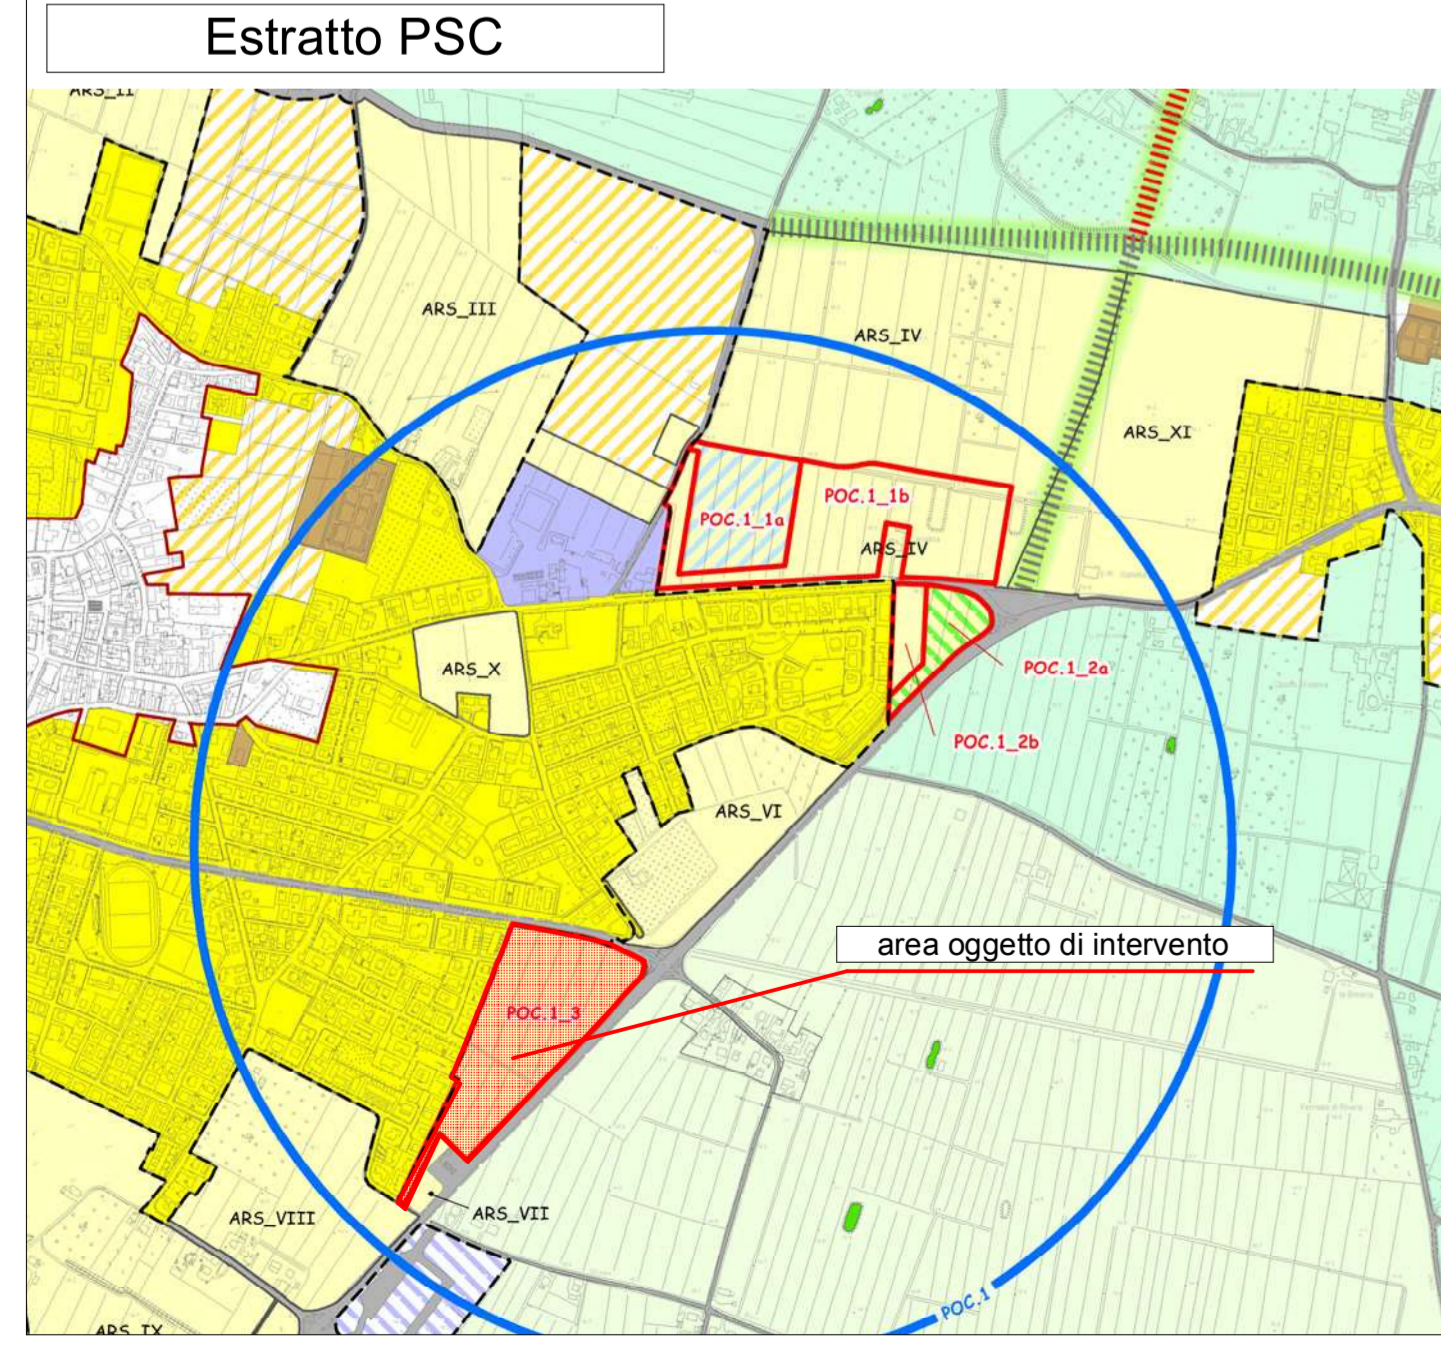

Rete Illuminazione Pubblica, Scala 1:500

- Legenda:**
- Limite del comparto
 - ① Lotti edificabili
 - Tubo doppia parete Ø125mm
 - Colonnina illuminazione pubblica
 - Pozzetto illuminazione pubblica
 - Corpo illuminante marca Cariboni serie levante medium street optics cod. 06LV2E0008 POT. 80W
 - Corpo illuminante marca Cariboni serie levante small street optics cod. 06LV1B8008 POT. 40W
 - Pozzetto ispezionabile

