

Punto di vista A



Punto di vista B



Punto di vista C



Punto di vista D




Punto di vista F



Punto di vista E



LEGENDA TRATTEGGI E SIMBOLI	
	Fabbricato
	Scarpata
	Fosso
	Muretto di recinzione
	Muretto con rete metallica
	Rete metallica
	Manufatto
	Tombatura
	Linea elettrica aerea
	Linea fognaria mista esistente
	Pozzetto
	Palina gas
	Chiusino acqua
	Cordolo

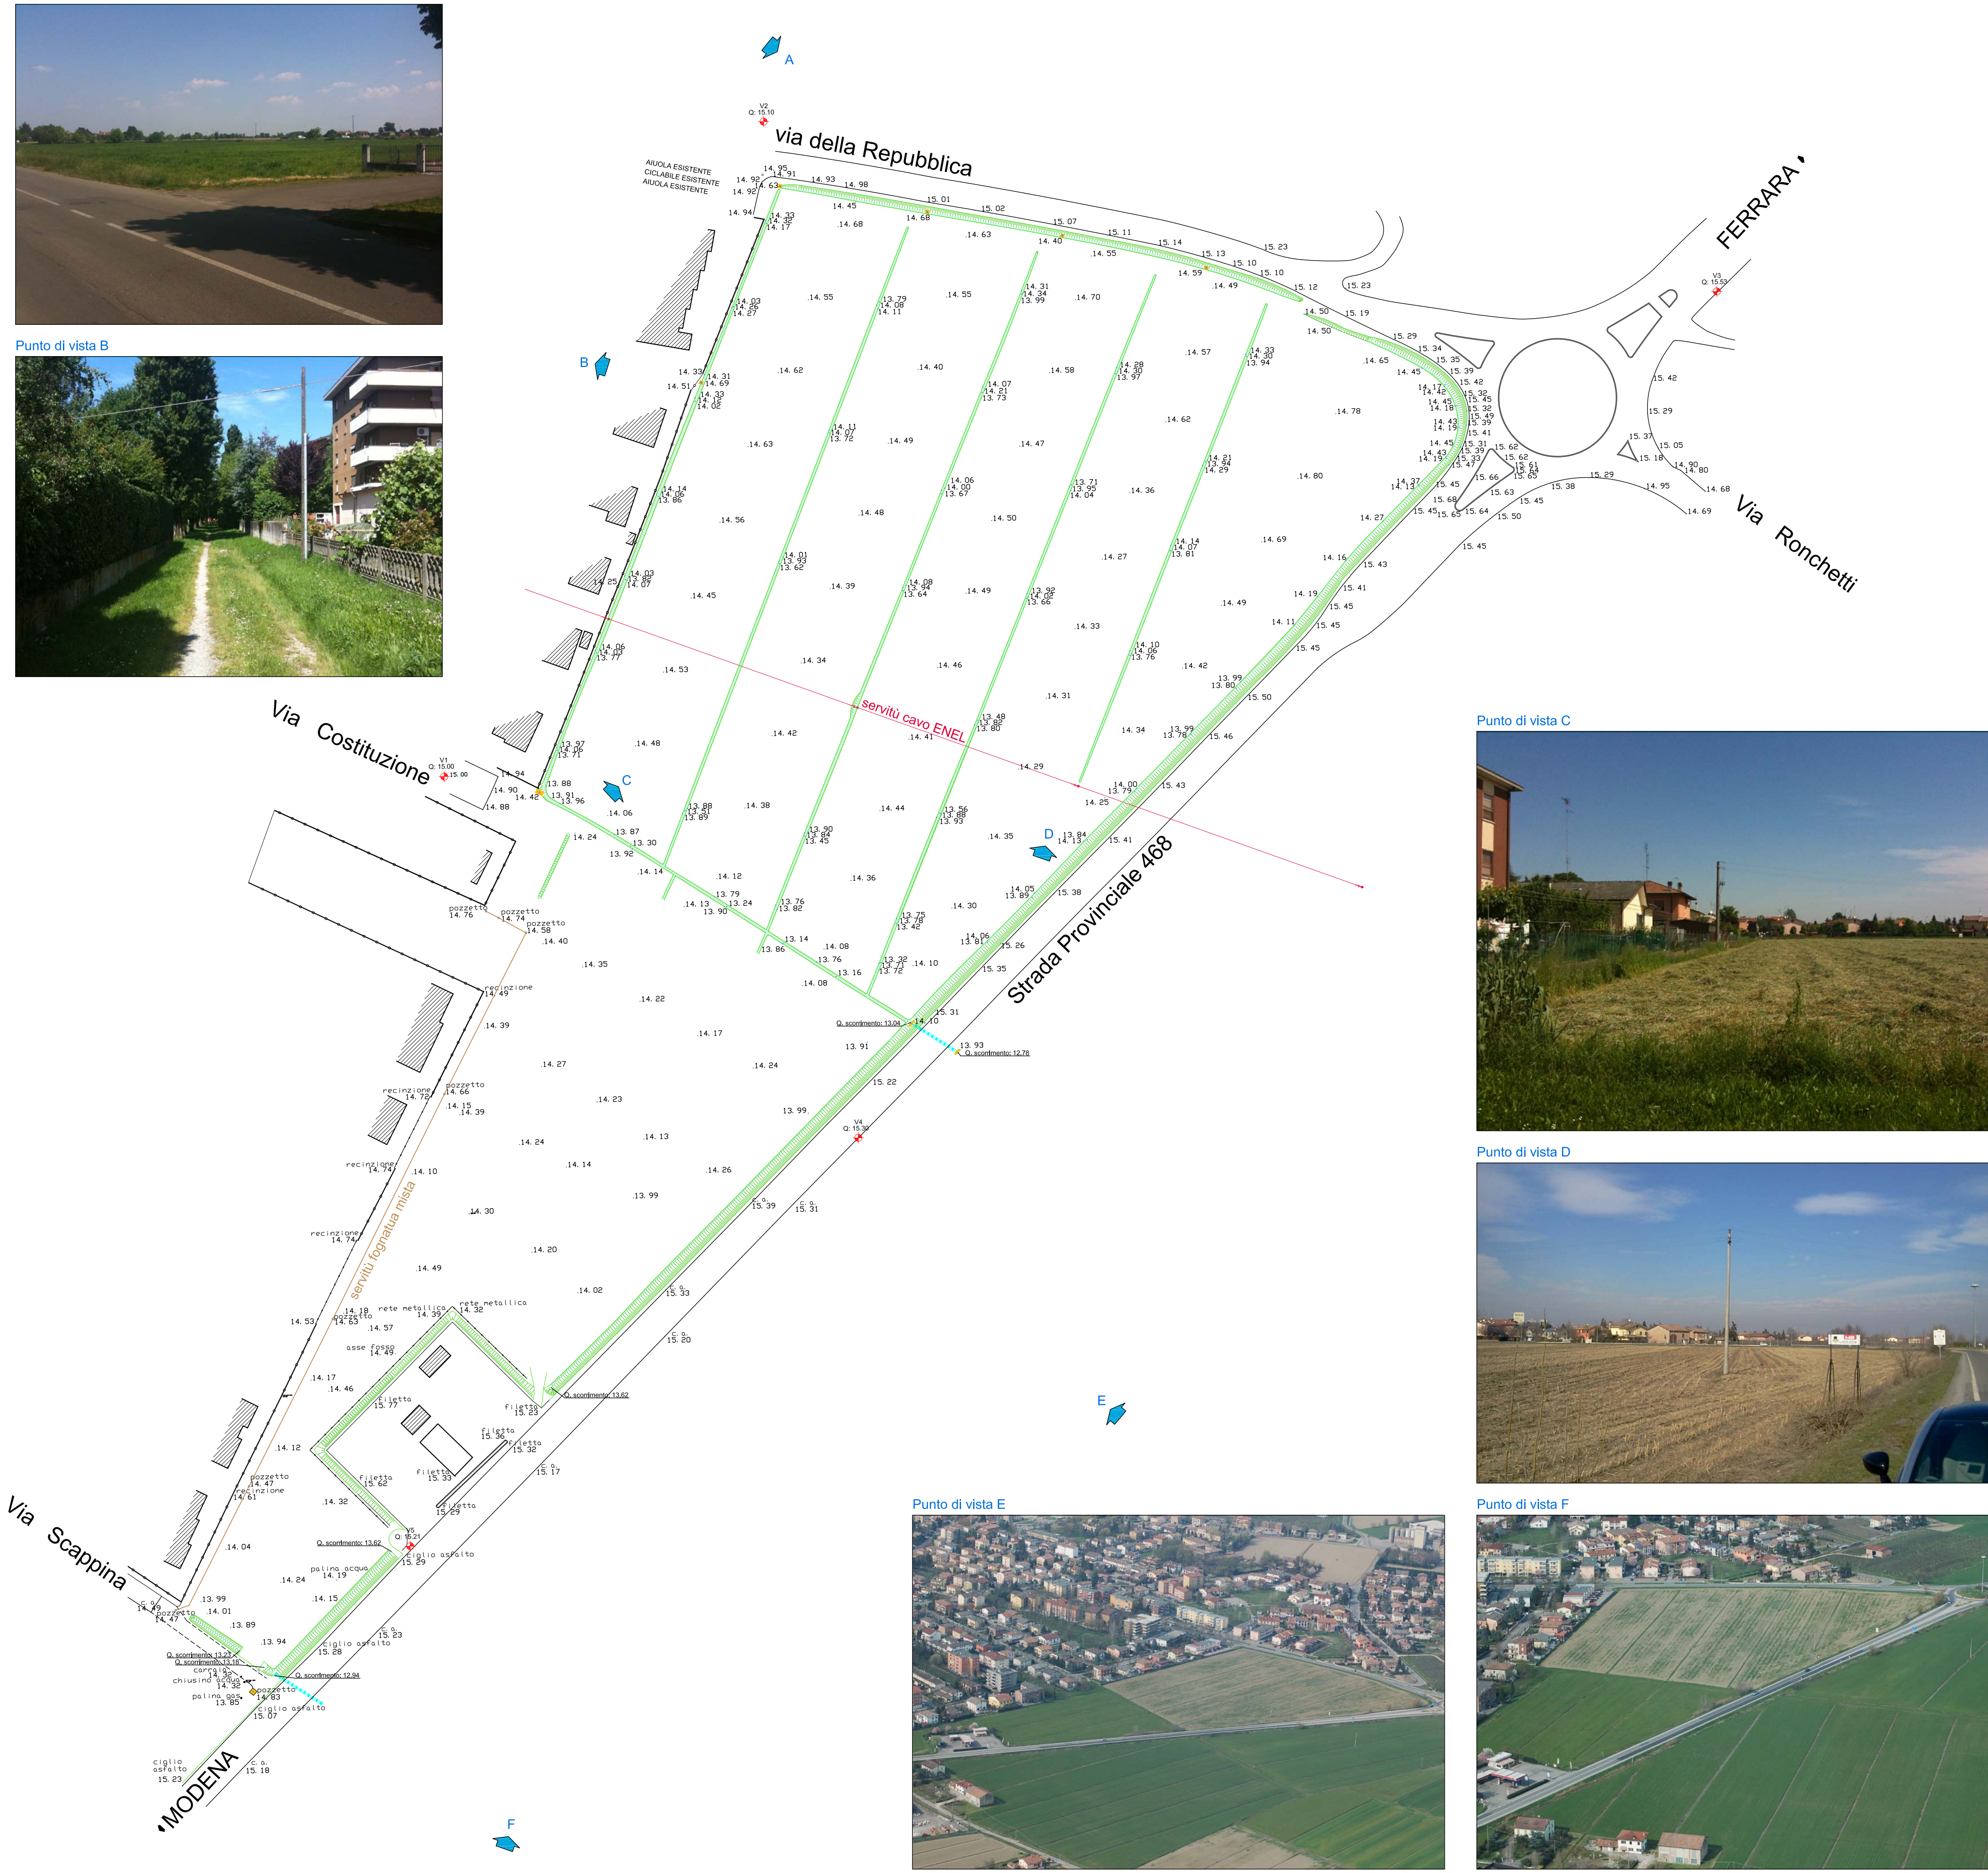

COMUNE DI SAN FELICE s/P PROVINCIA DI MODENA

### PIANO URBANISTICO ATTUATIVO COMPARTO "POC 1\_3"

Foglio: 45; Mappali: 127-238-468-125 (parte)  
Foglio: 50; Mappale: 709

PROPRIETA' \_\_\_\_\_ PROGETTISTI \_\_\_\_\_

TAVOLA	CONTENUTO DELLA TAVOLA	SCALA
d/e/f	STATO DI FATTO RILIEVO FOTOGRAFICO	1:1000

architetti MARCO CORRADINI e MATTEO BOTTI  
viale Agnini n° 76, 41037 Mirandola (MO)  
telefono/fax: 0535/610711

Data: 10/05/2012 Aggiornamento: \_\_\_\_\_