

COMUNE DI SAN FELICE s/P PROVINCIA DI MODENA

OGGETTO: VARIANTE DI ASSESTAMENTO NON SOSTANZIALE - COMPARTO PUA 1_3

PROPRIETA': F.lli Baraldi s.p.a.; Immobiliare Repubblica S.R.L.; MAXI-DI s.r.l.; Sig.ra Cardinali Nada Trade SRL

Arch. Alessandro Cabrini
Via V. Veneto, 56 - Ostiglia - Mn
Tel. 0386.32351 - Cell. 335.221734
mail: arch.cabrini@gmail.com
n.ro Iscr. Ord. Architetti MN 262

Geom. Marco Baraldi
Via V. Veneto, 56 - Ostiglia - Mn
Tel. 0386.32351 - Cell. 349.4671809
mail: geom.baraldi@gmail.com
n.ro Iscr. Collegio Geometri Mn 2363




CBL ENGINEERING SRL società di ingegneria e architettura

CAPOGRUPPO: Arch. Alessandro Cabrini
COORDINATORE TECNICO: Geom. Marco Baraldi
COORDINATORE AMMINISTRATIVO: Rag. Franco Creola
PROGETTAZIONE E D.L. ARCHITETTONICA: Arch. Alessandro Cabrini
PROGETTAZIONE E D.L. DELLE STRUTTURE:
PROGETTAZIONE E D.L. IMPIANTI TERMO-TECNICI: ETA PROJECT
PROGETTAZIONE E D.L. IMPIANTI ELETTRICI: ETA PROJECT
GRUPPO DI LAVORO: Arch. Valentina Roveri
Arch. Paes. Jolanta Grochal
Arch. Irene Giulia Soave
Arch. Matteo Fontana

TAVOLA ELABORATI STATO DI PROGETTO SCHEMA IMPIANTI TECNICI: - ACQUEDOTTO E GASDOTTO SCALA 1:500


i. 3.0 ARCHITETTONICO

EMMISSIONE: 10/05/2012 REV.1 09/07/2015 REV.2 01/12/2015 REV.3 REV.4

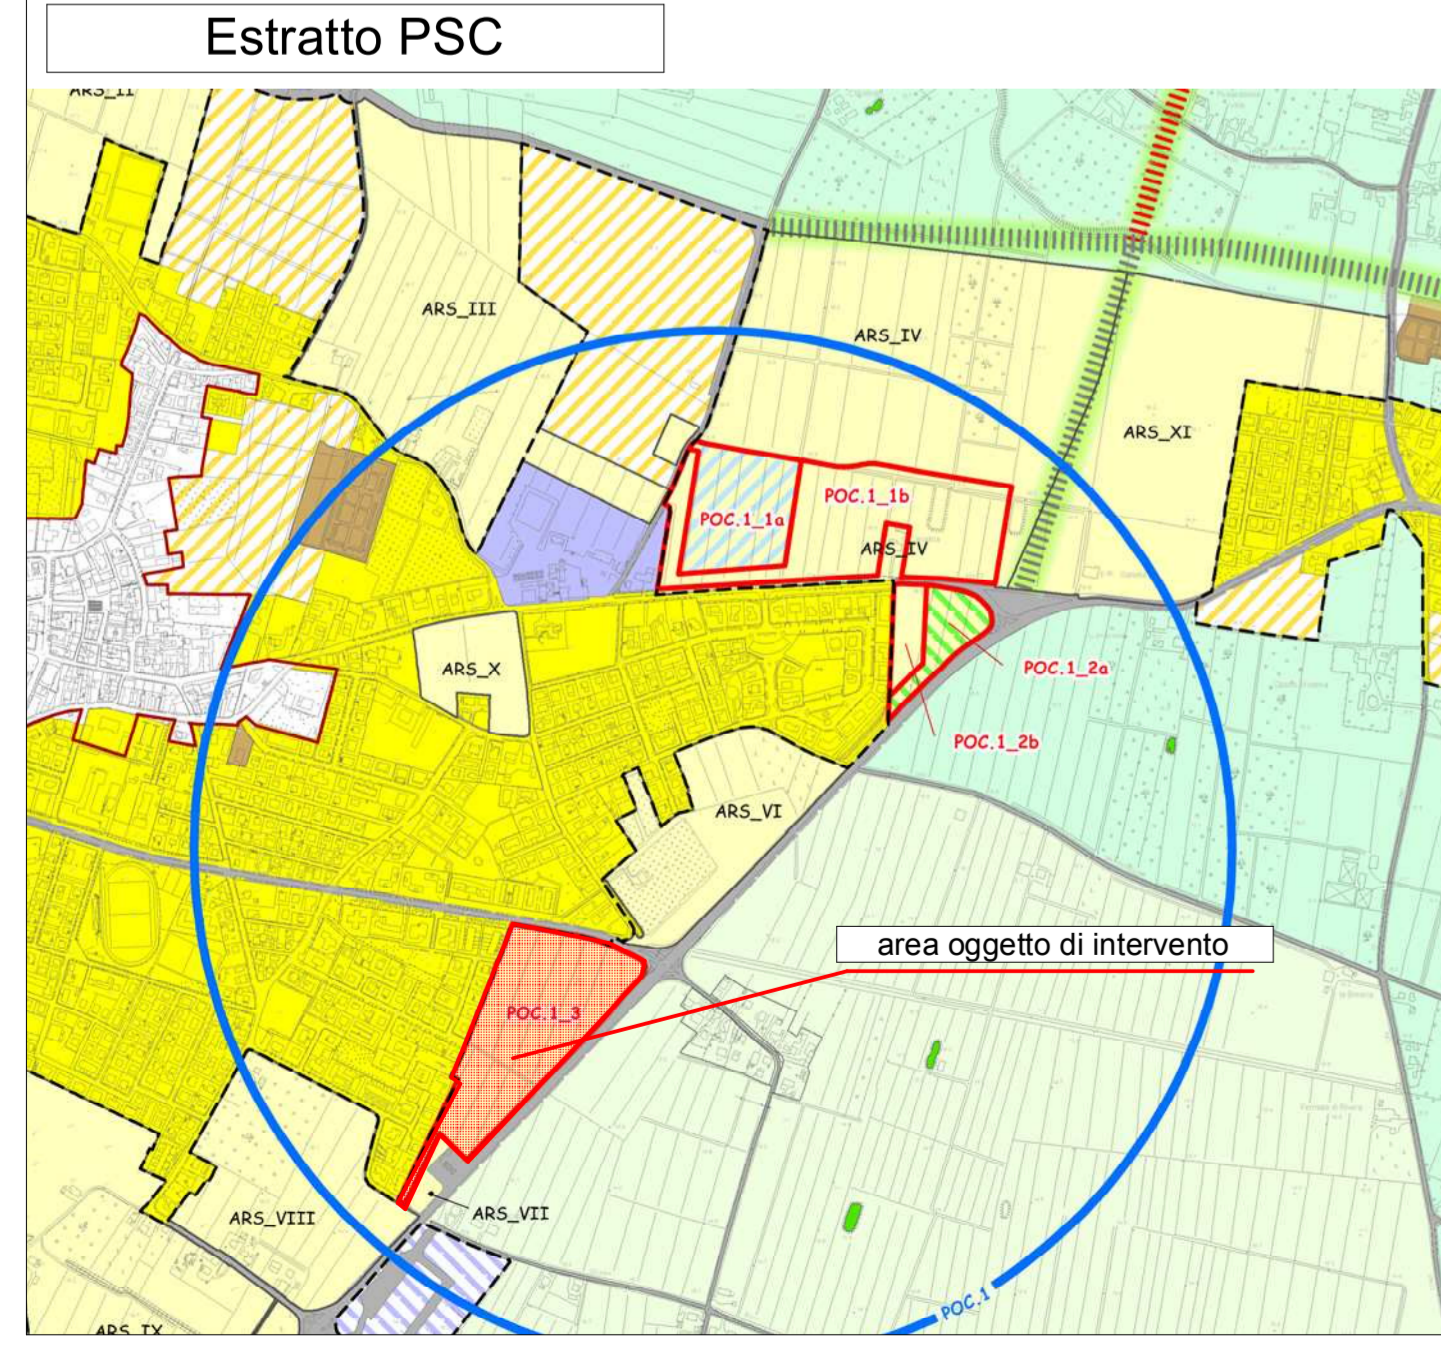

Rete Fognaria Acquedotto e Gasdotto, Scala 1:500

- Legenda:**
- Limite del comparto
 - ① Lotti edificabili
 - Rete acqua in progetto in PE 100 Pn 16 De 160/90 in verghe: norma UNI 12201
 - Predisposizione allacciamento acqua
 - Saracinesche in ghisa a tampono gommato Pn 16 con tronchetti in PE a saldare
 - Rete gas B.P. in progetto in acciaio rivestito PE Dn 150/100: norme UNI 12208 e UNI 9099
 - Predisposizione allacciamento gas
 - Valvola gas in acciaio Pn 16 a passaggio totale con stelo e chiusoino 30x30
 - Gruppo di riduzione gas da M.P. a B.P
 - Rete gas M.P. in progetto in acciaio rivestito PE Dn 100: norme UNI 12208 e UNI 9099
 - Idrante stradale, UNI EN 14384:2006

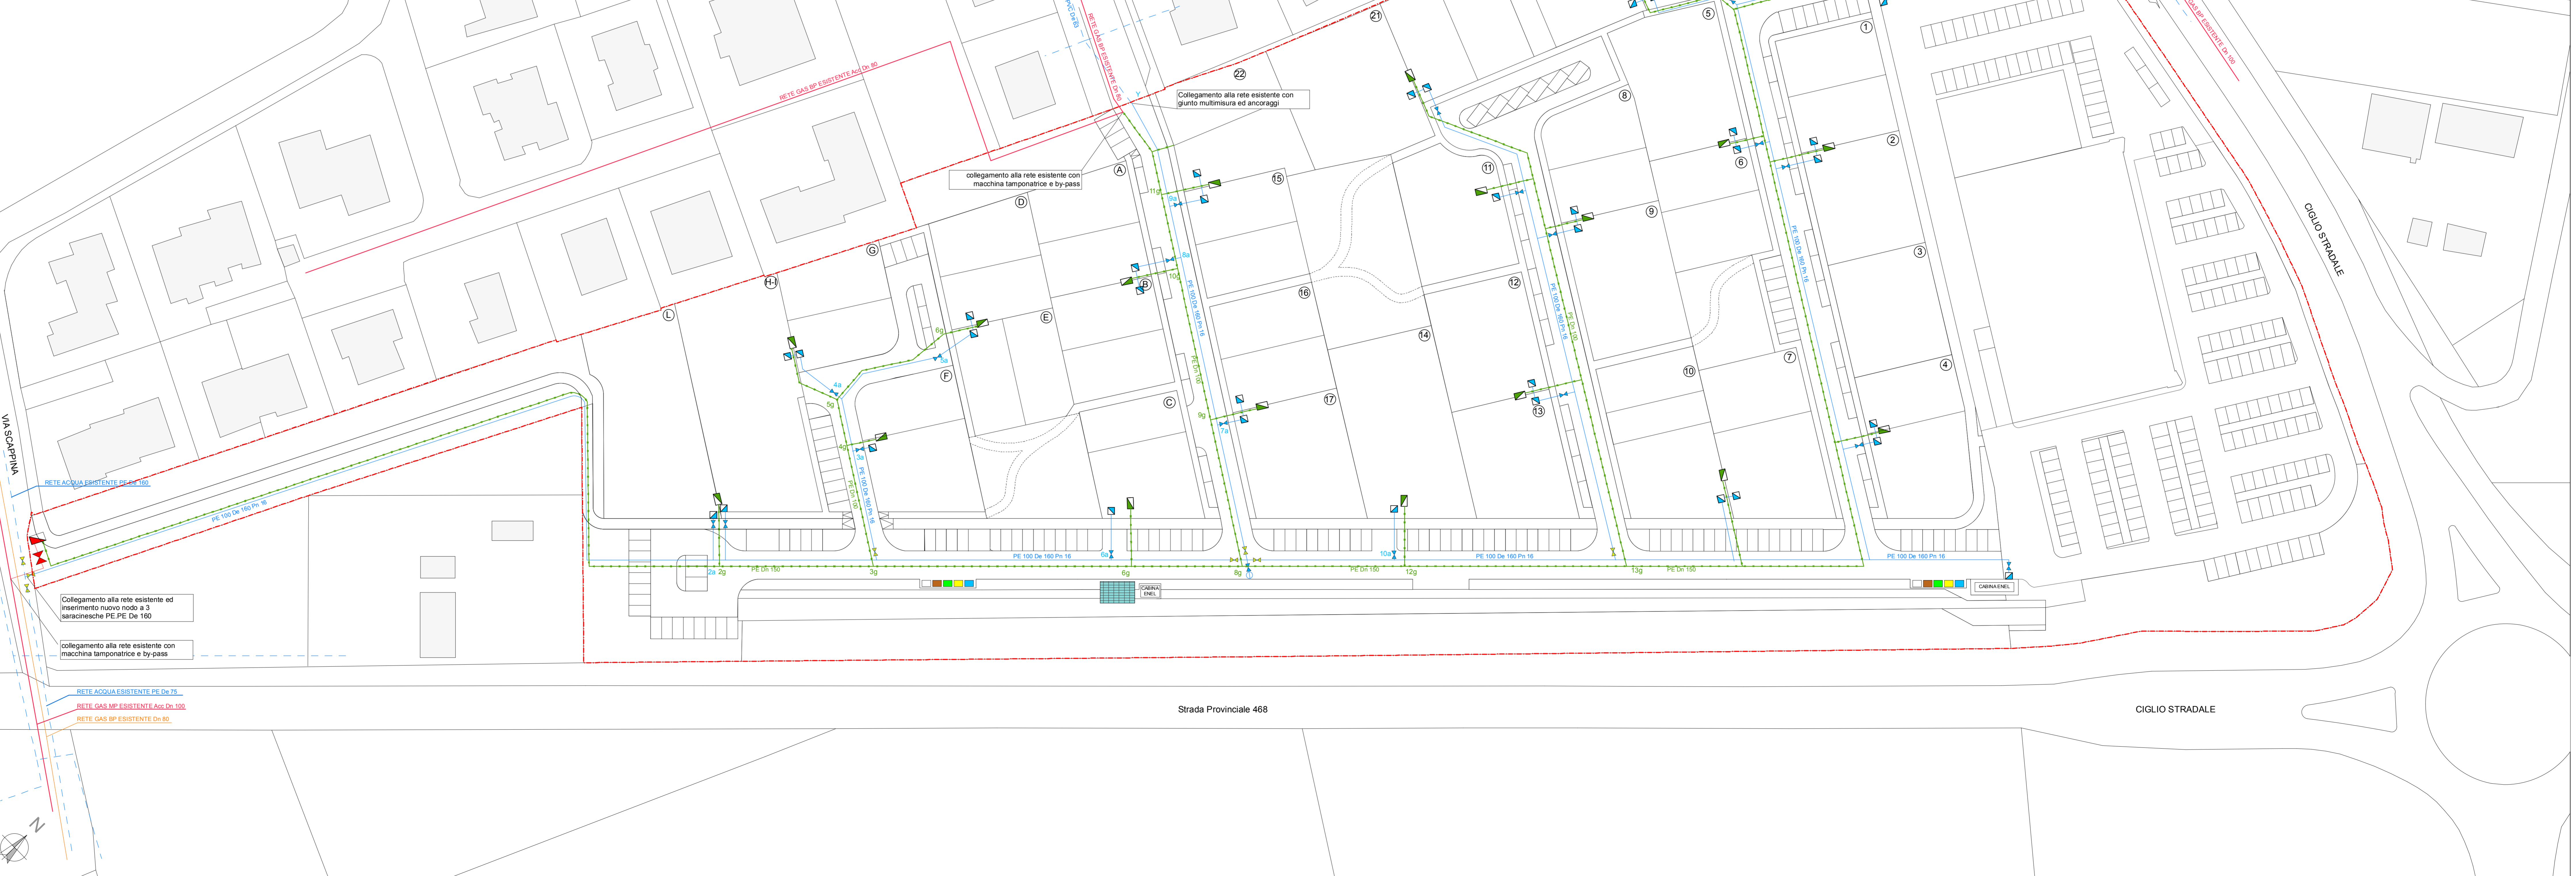

Collegamento alla rete esistente ed inserimento nuovo nodo a 3 saracinesche PE-PE De 160. giunti multimisure ed ancoraggi

Collegamento alla rete esistente con macchina tamponatrice e by-pass

collegamento alla rete esistente con macchina tamponatrice e by-pass

Strada Provinciale 468

CIGLIO STRADALE