

COMUNE DI SAN FELICE s/P PROVINCIA DI MODENA

OGGETTO: VARIANTE DI ASSESTAMENTO NON SOSTANZIALE - COMPARTO PUA 1\_3

PROPRIETA': F.lli Baraldi s.p.a.; Immobiliare Repubblica S.R.L.; MAXI-DI s.r.l.; Sig.ra Cardinali Nada Trade SRL

Arch. Alessandro Cabrini  
Via V. Veneto, 56 - Ostiglia - Mn  
Tel. 0386.32351 - Cell. 335.221734  
mail: arch.cabrini@gmail.com  
n.ro Iscr. Ord. Architetti Mn 262

Geom. Marco Baraldi  
Via V. Veneto, 56 - Ostiglia - Mn  
Tel. 0386.32351 - Cell. 349.4671809  
mail: geom.baraldi@gmail.com  
n.ro Iscr. Collegio Geometri Mn 2363





CBL ENGINEERING SRL società di ingegneria e architettura

Sede Operativa: Via V. Veneto, 56 - 46035 - Ostiglia (MN)  
Sede Legale: Piazza Costituente, 33 - 41037 - Mirandola (MO)  
P. IVA 03569740362 - C.F. e Reg. Impr. di MO 03569740362

CAPOGRUPPO: Arch. Alessandro Cabrini  
COORDINATORE TECNICO: Geom. Marco Baraldi  
COORDINATORE AMMINISTRATIVO: Rag. Franco Creola  
PROGETTAZIONE E D.L. ARCHITETTONICA: Arch. Alessandro Cabrini  
PROGETTAZIONE E D.L. DELLE STRUTTURE: .....  
PROGETTAZIONE E D.L. IMPIANTI TERMO-TECNICI: ETA PROJECT  
PROGETTAZIONE E D.L. IMPIANTI ELETTRICI: ETA PROJECT  
GRUPPO DI LAVORO: Arch. Valentina Roveri  
Arch. Paes. Jolanta Grochal  
Arch. Irene Giulia Soave  
Arch. Matteo Fontana

TAVOLA ELABORATI SCALA  
**i. 4.0** PROGETTO IMPIANTI TECNICI: - RETE ELETTRICA 1:500  
ARCHITETTONICO  
EMISSIONE: 10/05/2012 REV.1 09/07/2015 REV.2 01/12/2015 REV.3 REV.4

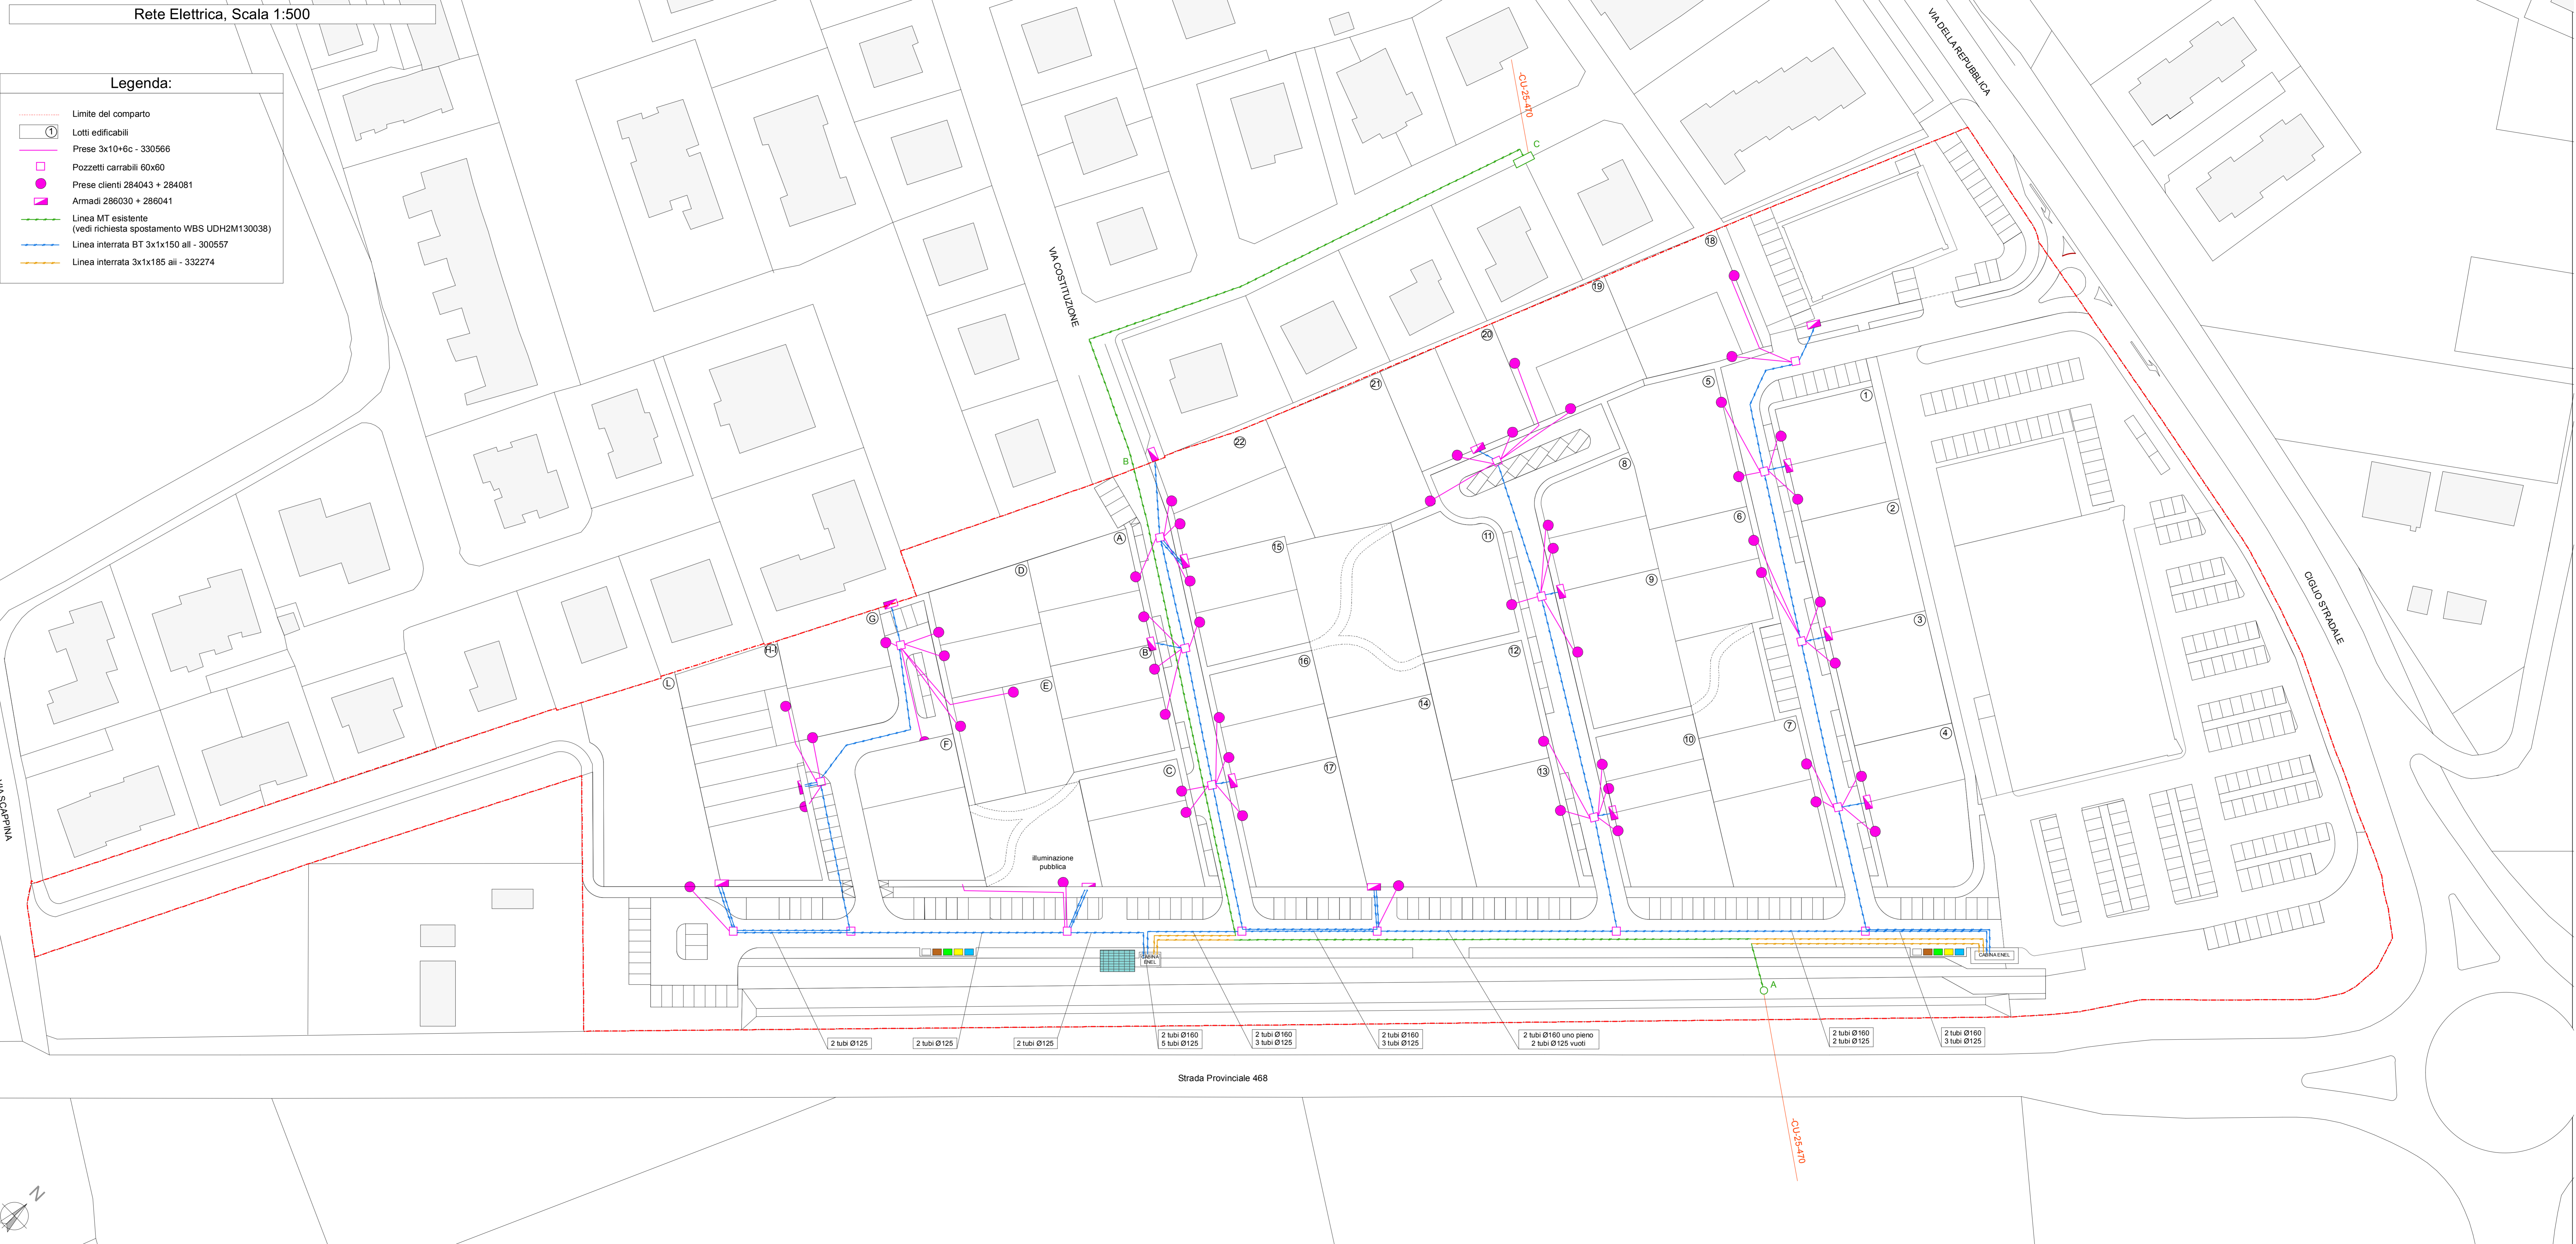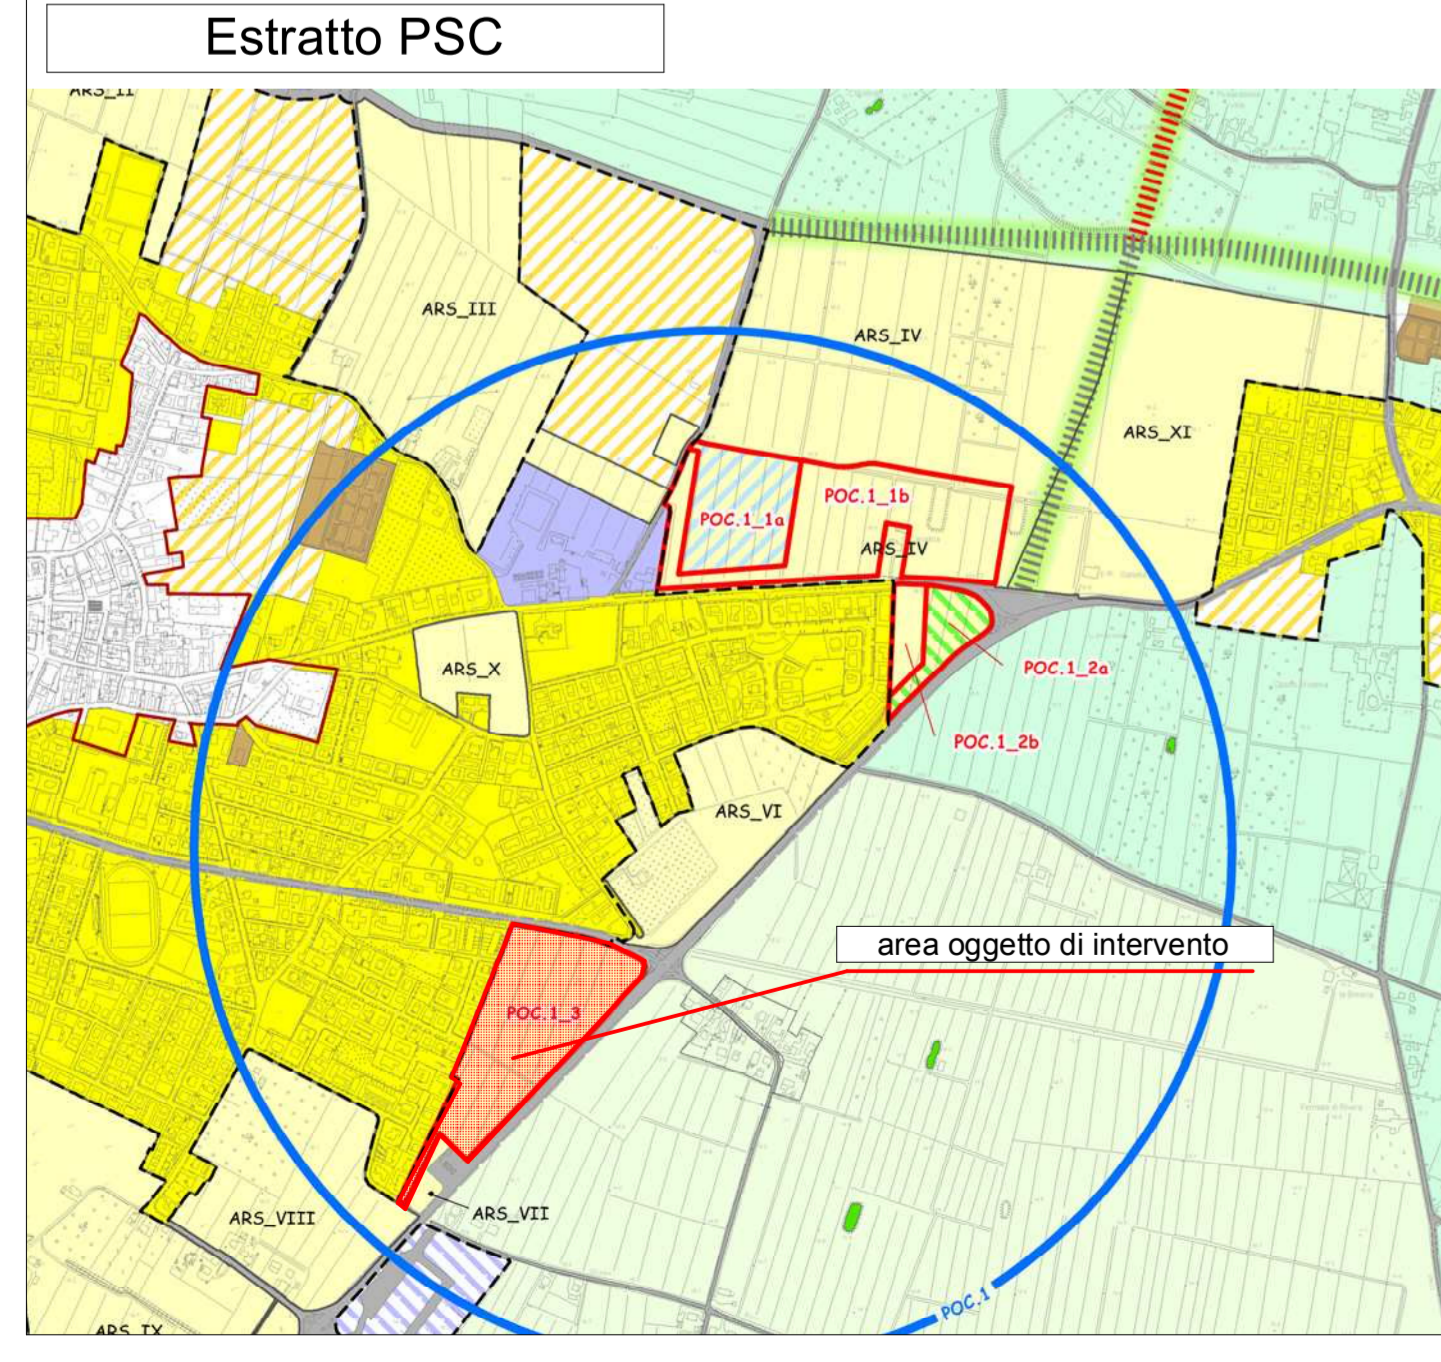

**Legenda:**

- Limite del comparto
- ① Lotti edificabili
- Prese 3x10+6c - 330566
- Pozzetti carrabili 60x60
- Prese clienti 284043 + 284081
- Armadi 286030 + 286041
- Linea MT esistente (vedi richiesta spostamento WBS UDH2M130038)
- Linea interrata BT 3x1x150 all - 300557
- Linea interrata 3x1x185 aii - 332274

2 tubi Ø125    2 tubi Ø125    2 tubi Ø125    2 tubi Ø160 / 5 tubi Ø125    2 tubi Ø160 / 3 tubi Ø125    2 tubi Ø160 / 3 tubi Ø125    2 tubi Ø160 pieno / 2 tubi Ø125 vuoti    2 tubi Ø160 / 2 tubi Ø125    2 tubi Ø160 / 3 tubi Ø125

Strada Provinciale 468